


m 1 : 50 000

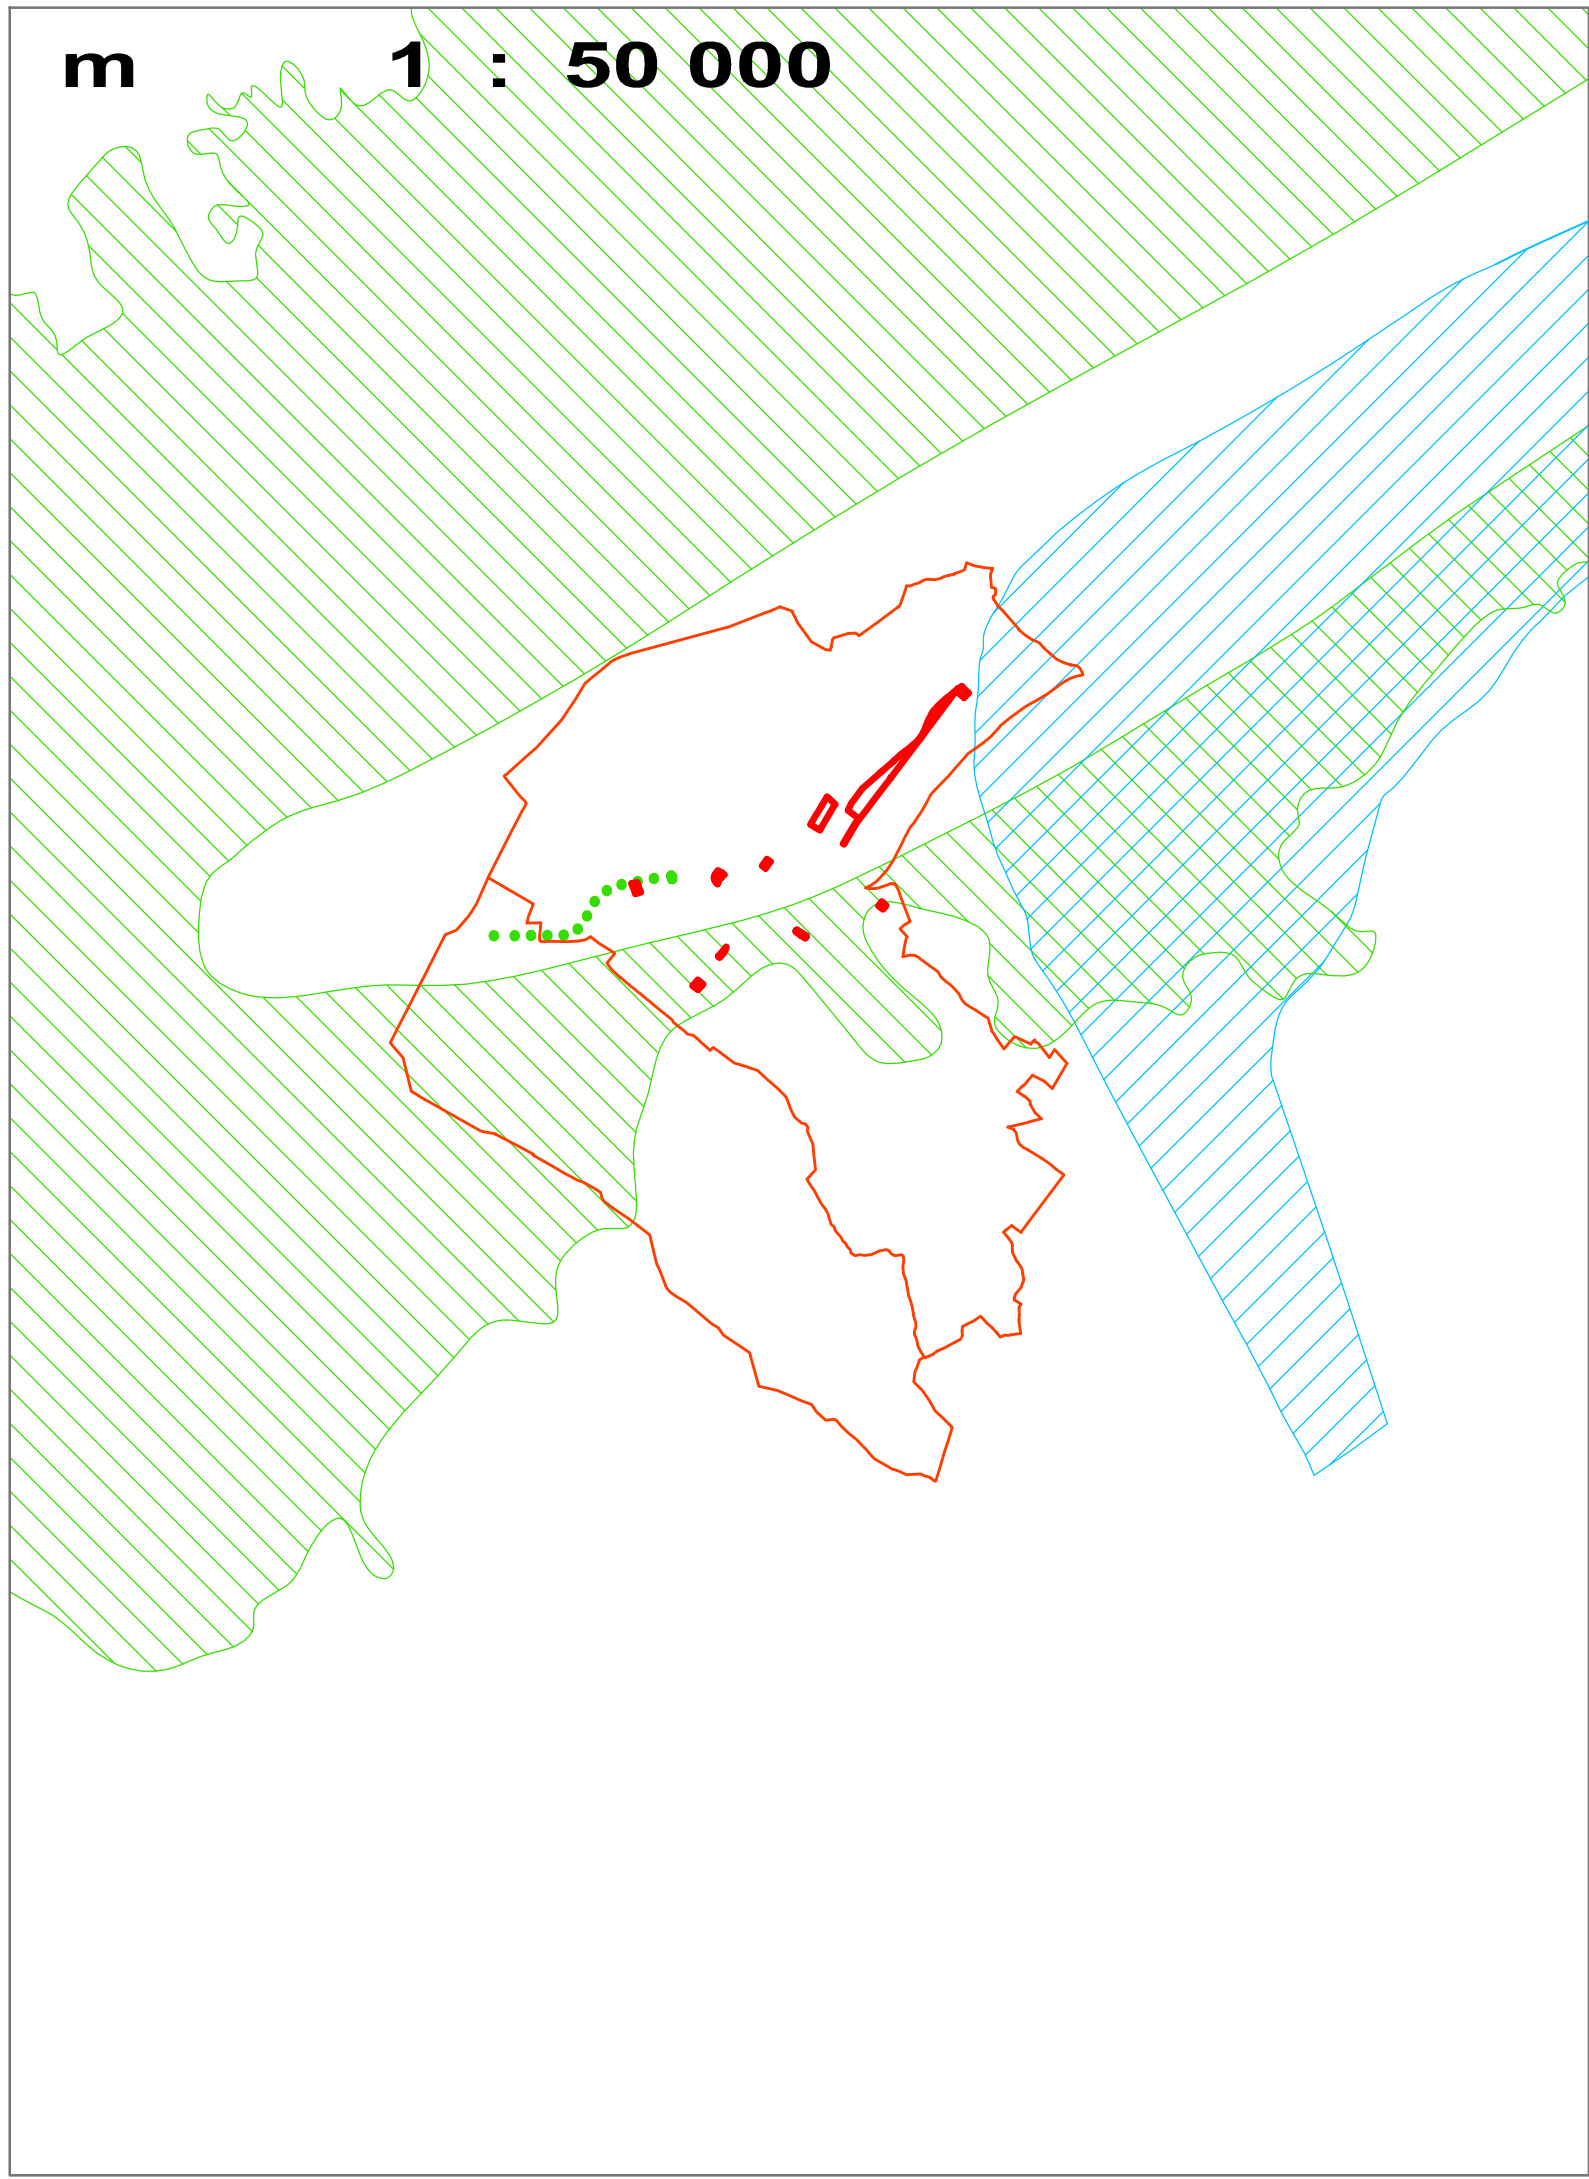






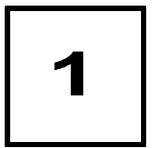
 
Zmeny a doplnky č.6 ÚPN obce TRENČIANSKA TEPLÁ




ŠIRŠIE VZŤAHY

LEGENDA

-  HRANICE KATASTRÁLNEHO ÚZEMIA
-  ROZVOJOVÉ PLOCHY
-  CYKLOTRASA - NÁVRH
-  GEOTERMÁLNE ÚTVARY PODZEMNÝCH VÔD
-  OBLASTI S MOŽNOSŤOU VYKONÁVAŤ LOŽISKOVÝ GEOLOGICKÝ PRIESKUM NA ÚČELY TRVALÉHO UKLADANIA CO₂



sever

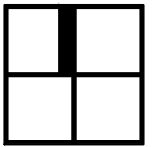

OBSTARÁVATEĽ : OBEC TRENČIANSKA TEPLÁ
SPRACOVATEĽ : ING. ARCH. LONGAUEROVÁ A KOLEKTÍV