


VARIANT 3 - SITUÁCIA V KATASTRÁLNEJ MAPE  
M 1:500

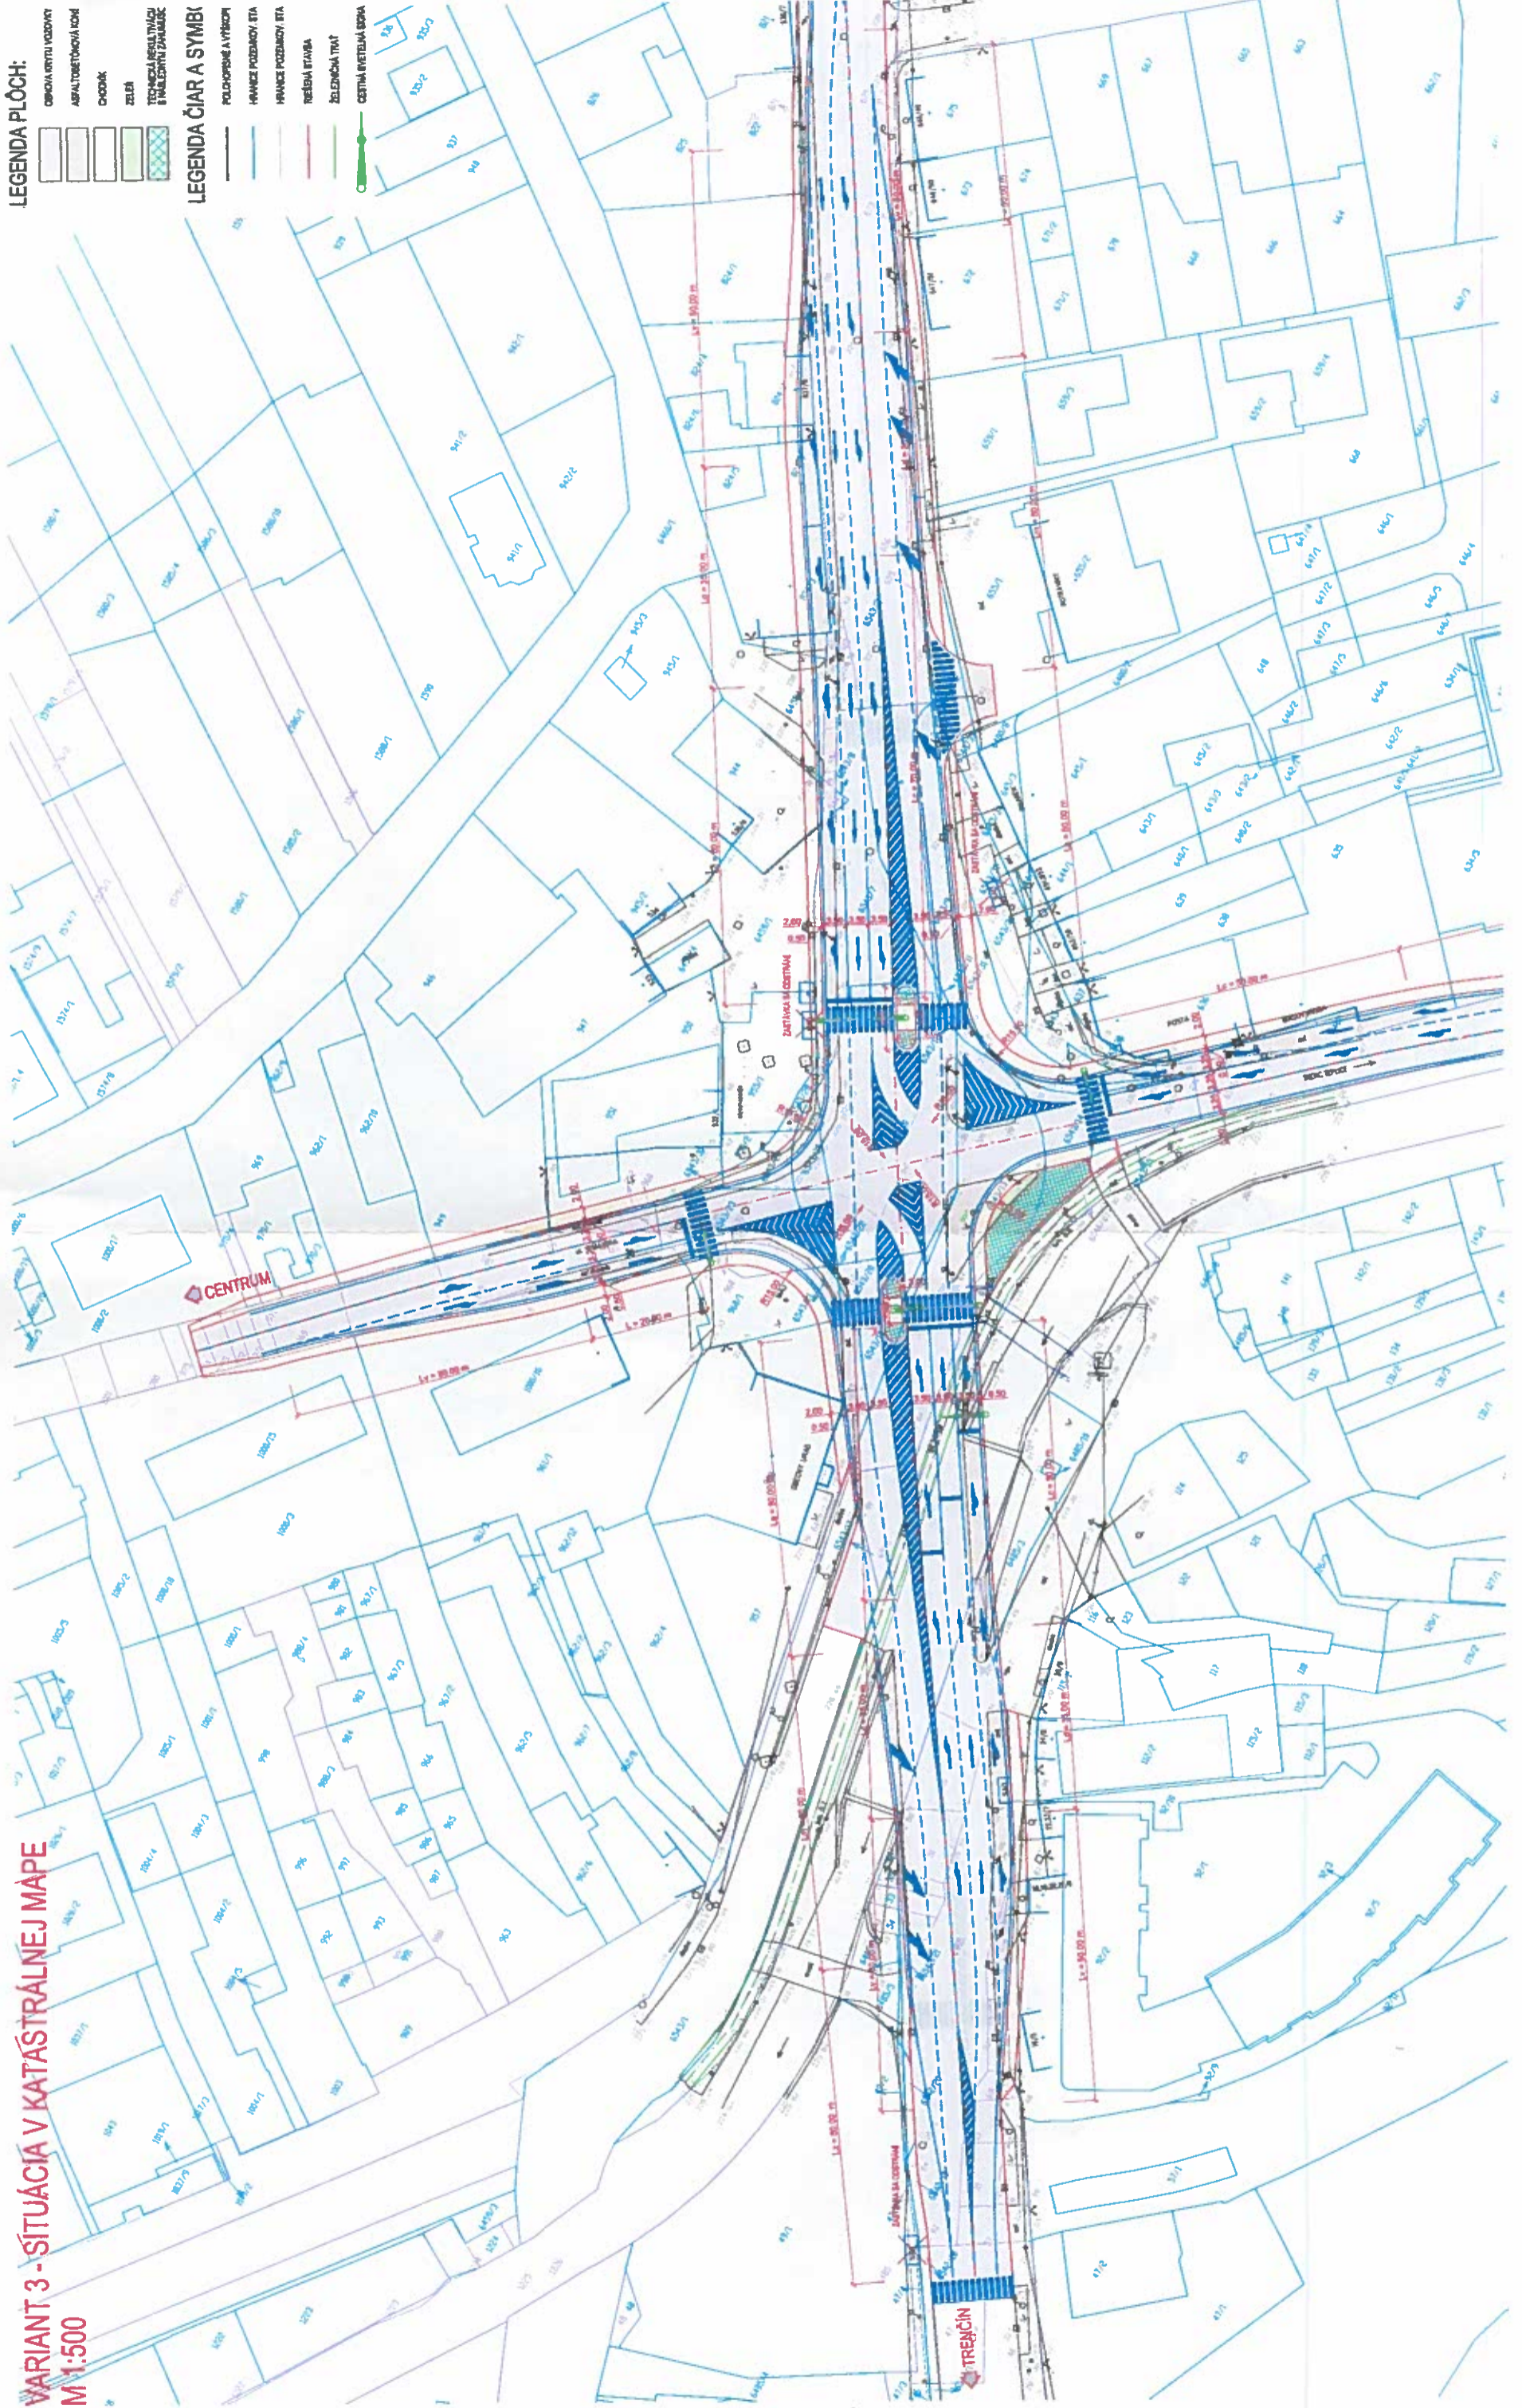

- LEGENDA PLOCH:**
- OPISNA OBTU VÝŠKOVY
  - ASFALTOVÉHO POKRYTIA
  - CHODNÍK
  - ZELEŇ
  - TECHNICKÁ REGULAČNÁ ZÓNA

- LEGENDA ČIAR A SYMBOL:**
- POLOHOVÉ A VÝŠKOVÉ
  - HRAŇICE POZEMKOV EŤA
  - HRAŇICE POZEMKOV EŤA
  - REŠETIA EŤA
  - ZELEŇOVÝ SYMBOL
  - ČIAROVÝ SYMBOL